



НАЦИОНАЛНА ЕЛЕКТРИЧЕСКА КОМПАНИЯ ЕАД

ПРЕДПРИЯТИЕ „ЯЗОВИРИ И КАСКАДИ“

София 1000, ул. „Лавеле“ 26, тел. (02) 988 56 15, факс (02) 988 19 41

e-mail: office@dams.nek.bg

ПОКАНА

НЕК ЕАД, ЕИК 000649348, гр. София, ул. „Триадица“ № 8 в качеството си на възложител, чрез Предприятие „Язовири и каскади“, ЕИК 0006493480375 гр. София, ул. „Лавеле“ № 26, Ви кани, при проявен от Ваша страна интерес, да предложите оферта за:

„Ремонт на преливника на язовирна стена „Кокаляне“ съгласно приложената техническа спецификация.

1. Правно и фактическо основание: чл.14, ал.5, т.1. от Закона за обществените поръчки за СМР с код по CPV – 45248500 – Строително монтажни работи на подвижни бентове.

2. Подаване на оферти и условия:

Всеки участник подава своята оферта по образец, с всички съпътстващи я документи, описани в нея, по пощата или в деловодството на Предприятие „Язовири и каскади“ на адрес гр. София, ул. „Лавеле“ № 26.

Върху плика се посочват адреса, определен за предаване на офертата, наименованието на поръчката и името на участника, адрес за кореспонденция, телефон, факс, лице за контакт и електронен адрес.

Офертите могат да се изпратят и на e-mail: office@dams.nek.bg, в сканиран вид, с подпис и печат. Необходимо е да се посочат адреса, определен за предаване на офертата, наименованието на поръчката и името на участника, адрес за кореспонденция, телефон, факс, лице за контакт и електронен адрес.

Офертата да съдържа: **попълнена оферта – образец с приложенията към нея.**

В случай че участникът предлага ползването на подизпълнител/и, същият трябва да посочи предвидените подизпълнители, видовете работи от предмета на поръчката, които ще се предложат на подизпълнителите и съответстващият на тези работи дял в проценти от стойността на обществената поръчка. Подизпълнителите следва да представят: декларация за съгласие и декларация по чл.47, ал. 9 от ЗОП, подписана от лицето/лицата, които представляват подизпълнителя.

Офертата следва да отговаря на изискванията на възложителя посочени в приложената техническа спецификация. При разглеждане на техническите предложения, при необходимост може да се изисква разяснения за заявени от участника данни и/или допълнителни доказателства, като тази възможност не може да се използва за промяна на техническото предложение на участниците.

Към офертата трябва да бъдат приложени всички документи, посочени в приложения към настоящата покана образец на оферта.

Оферти, за които е установено, че не отговарят на изискванията на възложителя, в това число на техническите спецификации, не подлежат на оценяване.

2.1. Краен срок за представяне на офертата е 17:00 часа на 28.03.2016 г., на адрес:

НЕК ЕАД, предприятие „Язовири и каскади“, гр. София, ул. „Лавеле“ № 26, всеки работен ден от 8,30 до 17,30 ч. в деловодството, или по пощата, или на e-mail: office@dams.nek.bg.

За допълнителна информация: Предприятие „Язовири и каскади“, инж. Пламен Павлов, тел: 02/988 56 15, вѓтр. 233.

2.2. Валидност на офертата – 60 календарни дни, считано от датата определена за краен срок за подаване на офертите. Срокът на валидност на офертата е времето, през което участникът е обвързан с условията на представената от него оферта.

• В случай че офертата е подписана от лице, което няма представителна власт, задължително се прилага пълномощно, от което да е видно, че са делегирани права да

представлява участника, като има право да оформя, подписва, подава и получава всички документи за участие в процедури по ЗОП.

- При несъответствие между единична и обща цена ще се взема предвид единичната.
- При несъответствие между цифровата и изписана с думи цена ще се взема предвид изписаната с думи.
- Цените в количествено-стойностната сметка (КСС), следва да бъдат в български лева, без ДДС.

3. Критерий за оценка на офертите: „най-ниска цена“

4. Условия и начин на възлагане и на плащане

4.1. Изпълнението на обекта не може да бъде повече от **30 календарни дни**.

4.2. За изпълнение на СМР ще се сключи писмен договор. Не се предвижда авансово плащане.

4.3. Възложителят сключва договор с класирания на първо място участник определен за изпълнител, като последният представя при сключването на договора гаранция за изпълнение на договора, в размер на 5 % (пет на сто) от стойността на договора. Видът на гаранцията – парична сума или банкова гаранция се избира от участника.

В случай че участникът избере да внесе гаранцията за изпълнение на договора под формата на парична сума, тя се превежда по банковата сметка на НЕК ЕАД Предприятие „Язовири и каскади“, при банка Централна Кооперативна Банка, по банкова сметка в лева: IBAN: BG41CECB979010F2427700; BIC: CECBBGSF.

В случай, че участникът избере да представи гаранцията за изпълнение под формата на банкова гаранция, то същата следва да отговаря на условията, определени в договора. Оригиналът на банковата гаранция се представя преди сключване на договора за изпълнение на поръчката. Връщането на гаранцията е съгласно условията на договора.

Възложителят освобождава гаранциите без да дължи лихви за периода, през който средствата законно са престояли при него.

4.4. Плащане - в срок **до 30** календарни дни, след представени: двустранно подписан приемателен протокол, протокол за реално извършена работа и фактура – оригинал.

5. Условие за изпълнение на СМР

5.1. За извършване на оглед на обекта: Необходимо е подаване на писмена молба до управителя на предприятие „Язовири и каскади“ с приложени следните документи:

- Списък с трите имена, ЕГН и номер на лична карта на лицата, които ще посетят обекта;
- При посещение с лек автомобил се посочва марката, модела и регистрационния номер на превозното средство.
- Цел на посещението;
- Време на посещение - дата и час на престоя;
- Необходимо съдействие от Предприятието.

5.2. За извършване на СМР по обекта: Изисква се издаване на допуск за работа в стратегически обект за всеки член от екипа на изпълнителя.

След сключване на договор, на основание чл.40, т. 2 от ППЗДАНС на участника, определен за изпълнител на поръчката се издава разрешение за допуск за работа в стратегически обекти за извършване на конкретно възложена задача.

Разрешението се издава от ДАНС за физически лица, които ще изпълняват тази задача. За получаване на разрешението е необходимо:

Изпълнителят да изпрати писмо до НЕК ЕАД, управление „Сигурност“ със:

- списък с пълните имена на лицата и идентифициращи данни от документа за самоличност (единният граждански номер, № на Личната карта, рождена дата и адрес на лицето);

- изискуемите документи за проучване, (чл.45, ал.1 от ППЗДАНС) за всяко от лицата (оригинали или заверени „вярно с оригинала“, подпис и печат):

1. Въпросник-декларация – попълнен (предоставя се след сключване на договор);
2. Свидетелство за съдимост;
3. Удостоверителен документ за липса на психични заболявания;
4. Удостоверение от прокуратура - (няма образувани досъдебни производства за умишлени престъпления от общ характер).

6. Изисквания към участника:

- да разполага с минимум един брой машина за рязане на бетон на дълбочина 0,5 метра;
- лицата, които ще изпълняват ремонта да притежават:
 - придобита квалификационната група по безопасност и здраве по Правилник за безопасност и здраве при работа по електрооборудването до 1000 V (минимум III кв. група);
 - придобита квалификационната група по безопасност и здраве по Правилник за безопасност при работа в неелектрически уредби на електрически и топлофикационни централи и по топлопреносни мрежи и хидротехнически съоръжения (минимум III кв. група)

6.1 Документи, представяни от участника

- Списък с притежаваната или наета механизация за изпълнение на ремонта;
- Списък с трите имена на лицата, които ще изпълняват ремонта;
- Копие от удостоверенията на изпълнителите за придобита квалификационната група по безопасност и здраве по Правилник за безопасност и здраве при работа по електрооборудването до 1000 V (минимум III кв. група);
 - Копие от удостоверенията на изпълнителите за придобита квалификационната група по безопасност и здраве по Правилник за безопасност при работа в неелектрически уредби на електрически и топлофикационни централи и по топлопреносни мрежи и хидротехнически съоръжения (минимум III кв. група)

- ПРИЛОЖЕНИЯ:**
1. Техническа спецификация;
 2. Количествена сметка ;
 3. Образец на оферта;
 4. Образец на Договор и Споразумение;
 5. Декларация по чл. 47 от ЗОП;
 6. Справка административни сведения на участника;

С уважение:

**инж. М. Иванов,
Управител на
НЕК ЕАД, Предприятие „Язовири и каскади“**

**УТВЪРЖДАВАМ,
УПРАВИТЕЛ:**

инж. М. Иванов

ОБЕКТ: ЯЗОВИРЕН РАЙОН „ИСКЪР“

ПОДОБЕКТ: РЕМОНТ НА ПРЕЛИВНИК НА ЯЗОВИРНА СЕНА „КОКАЛЯНЕ“

ТЕХНИЧЕСКА СПЕЦИФИКАЦИЯ

1. СЪЩЕСТВУВАЩО ПОЛОЖЕНИЕ

Преливникът на язовирна стена „Кокаляне” е с контролируема пропускателна способност, съоръжен с три балансирани автоматични клапи за осигуряване на завиряване на язовирното езеро до кота 697,00. При спуснато положение клапите трябва да лягат в легла (ниши) обособени в тялото на преливника. В стените ограждащи преливните полета (устои) са оформени ниши в които се поместват щангите движещи клапите. На 13.05.2015г. една клапа е спусната принудително при което е констатирано, че опира в бетонния масив на преливника (не ляга в леглото си) с което преливният ръб на клапата е на кота 695,30.

Съществуващо положение може да доведе до повреди по клапите вследствие хидравлични явления от невъзможността да бъдат прибрани в леглата и формиране на повисок воден стоеж от проектната кота на преливника.

2. ТЕХНИЧЕСКО РЕШЕНИЕ

Целта на техническото решение е безпроблемно отваряне на трите преливни клапи до крайно положение в специално направените им легла и формиране на еднаква преливна височина.

За постигане на целта, техническото решение предвижда:

1. Направа на вертикален срез на стената до дъното на леглото на всяка клапа с отстояние 5 см от чело на клапата – по чертеж. Срезът да се извърши механично с машина за диамантно рязане. Оформянето на стената, в краищата, да стане ръчно с електрически или пневматичен къртач.

2. Премахване на срязания бетон до дъното на леглото, запазвайки вертикалната стена на леглото.

3. В местата, където преливните клапи опират в устоите – нишите за движение на щангите, също се изрязват на 1,5 метра от дъното на леглото на клапите – по чертеж.

3. ЕЛЕКТРОЗАХРАНВАНЕ.

При необходимост, ползването на електроенергия да се извършва по реда на чл. 41 ал. 1 от „Правилник за безопасност при работа в неелектрически уредби на електрически и топлофикационни централи и по топлопреносни мрежи и хидротехнически съоръжения“.

Изпълнителят осигурява необходимите му временни електрически уредби. Присъединяването и отсъединяването им, спрямо електрическите уредби на Възложителя, се извършва в съответствие с изискванията на чл. 91 и Приложение 6 от „Правилник за безопасност и здраве при работа по електрообзавеждането с напрежение до 1000 V“

4. ЗДРАВЕ И БЕЗОПАСНОСТ ПРИ РАБОТА И ОПАЗВАНЕ НА ОКОЛНАТА СРЕДА

Строителните работи да се извършат при стриктно спазване изискванията на действащите нормативни документи.

Лицата извършващи работите, описани по-горе, да бъдат оборудвани с комплект предпазен колан със спомагателна екипировка.

Закон за здравословни и безопасни условия на труд.

Наредба № 7/23.09.1999г. за минималните изисквания за здравословни и безопасни условия на труд на работните места и при използване на работното оборудване.

Наредба №2/22.03.2004г. за минималните изисквания за здравословни и безопасни условия на труда при извършване на строителни и монтажни работи.

Наредба № 12 за осигуряване на здравословни и безопасни условия на труд при извършване на товаро–разтоварните работи.

Наредба № 15/31.05.1999г. за условията, реда и изискванията за разработване и въвеждане на физиологични режими на труд и почивка по време на работа.

Наредба № 16/31.05.1999г. за физиологичните норми и правила за ръчна работа с тежести.

Наредба № 8/23.09.2004г. за осигуряване на здравословни и безопасни условия на труд при работа с въздушни компресорни инсталации и уредби.

Наредба № РД-07-2/16.12.2009г., за условията и реда за провеждането на периодично обучение и инструктаж на работниците и служителите по правилата за осигуряване на ЗБУТ.

Правилник по безопасност и здраве при работа по електрообзавеждането до 1000 V.

Наредба № 12 от 27.12.2004г. за осигуряване на ЗБУТ при работа с автомобили.

Наредба № РД – 07/8 от 20.12.2008г. за минималните изисквания за знаците и сигналите за безопасност и здраве при работа.

Наредба № Из-1971 от 29 октомври 2009г. за строително-технически правила и норми за осигуряване на безопасност при пожар.

Правилник за безопасност при работа в неелектрически уредби на електрически и топлофикационни централи и по топлопреносни мрежи и хидротехнически съоръжения (ПБРНУЕТЦТМХС).

Наредба № 8121з-647 от 01.10.2014г. за правилата и нормите за пожарна безопасност при експлоатация на обектите.

Наредба № 9 от 09.06.2004г. за техническата експлоатация на електрически централи и мрежи – Част трета „Хидротехнически съоръжения и водно стопанство“.


Опазване на околната среда

По време на изпълнението на СМР да бъдат предприети всички мерки за защита и опазване на околната среда.

Приложения: 1 – Количествено-стойностна сметка;

2 – 3 броя чертежи.



Схема на застъпване върху бетоновия ръб на клапа N=1(лява) при отваряне
М 1:50

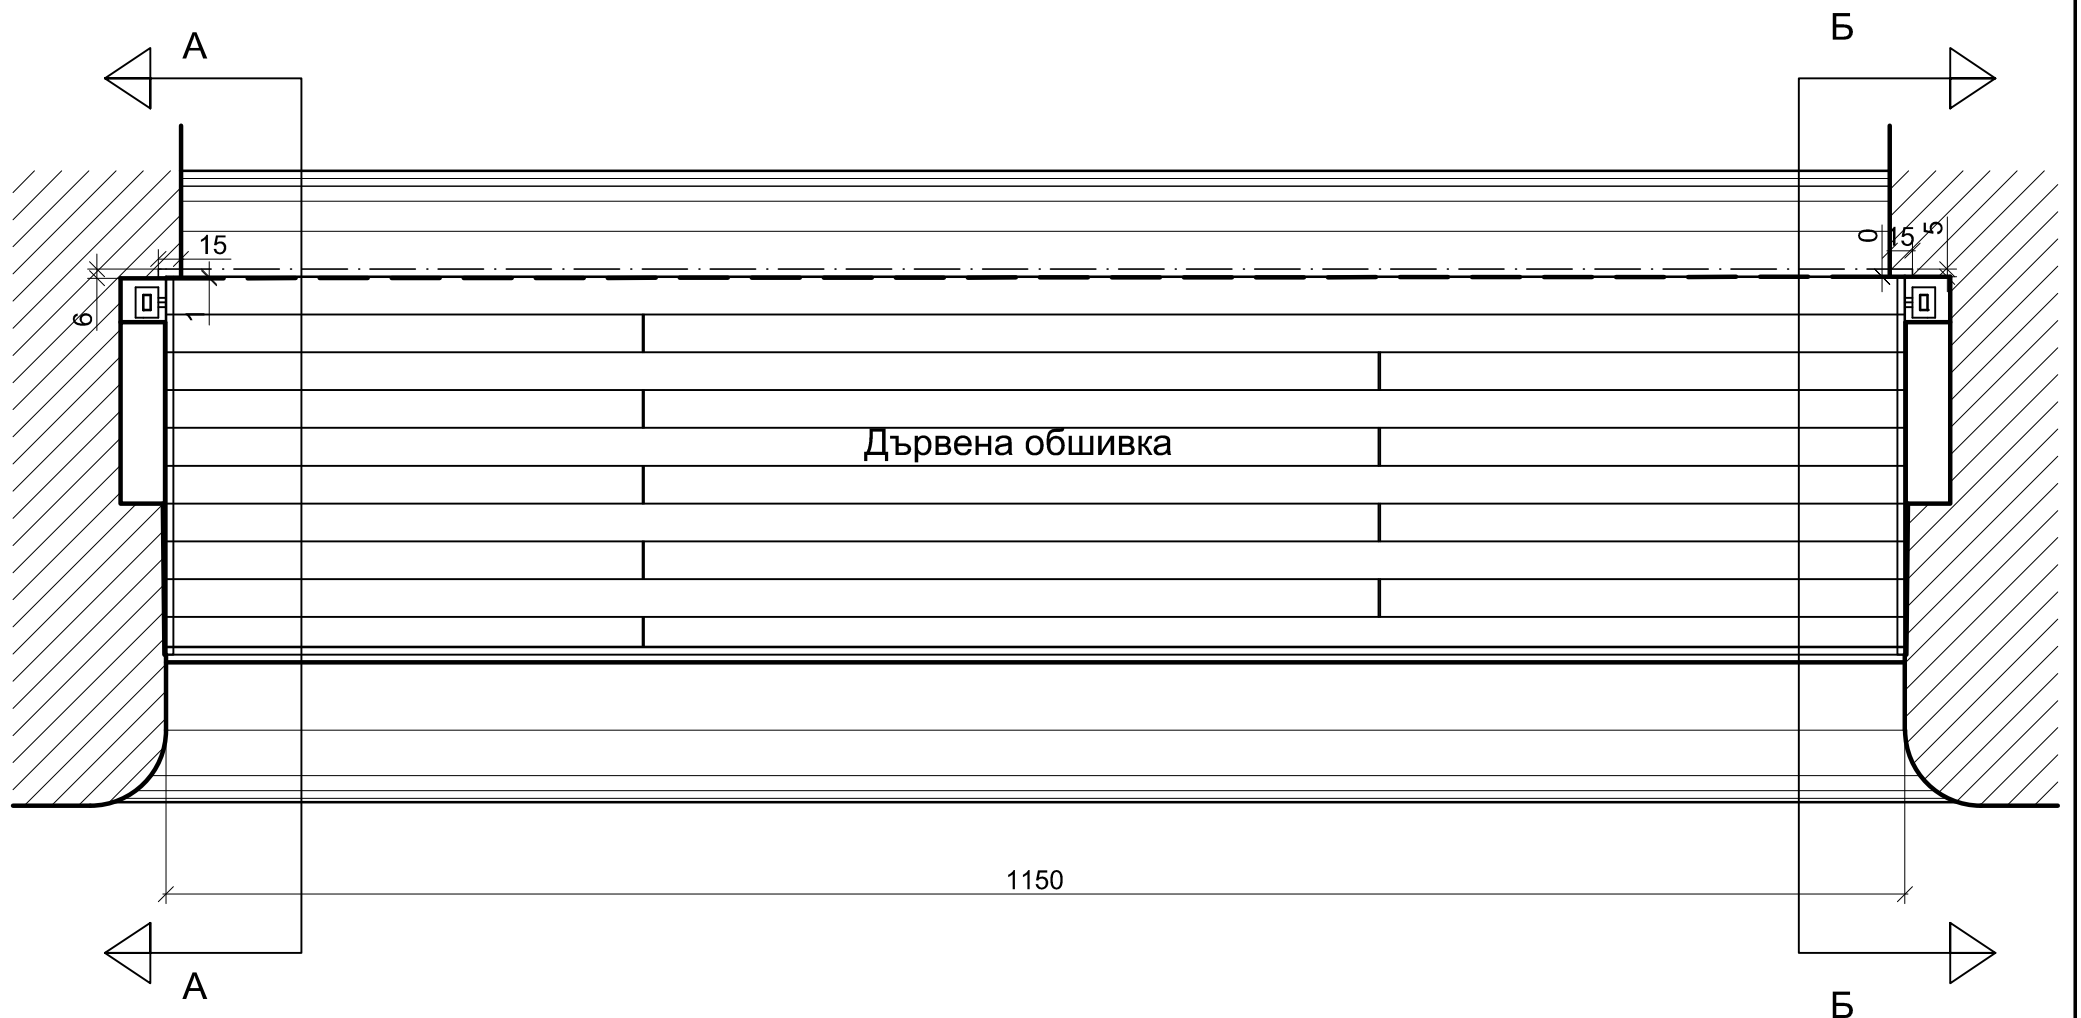

Разрези

А-А

Б-Б

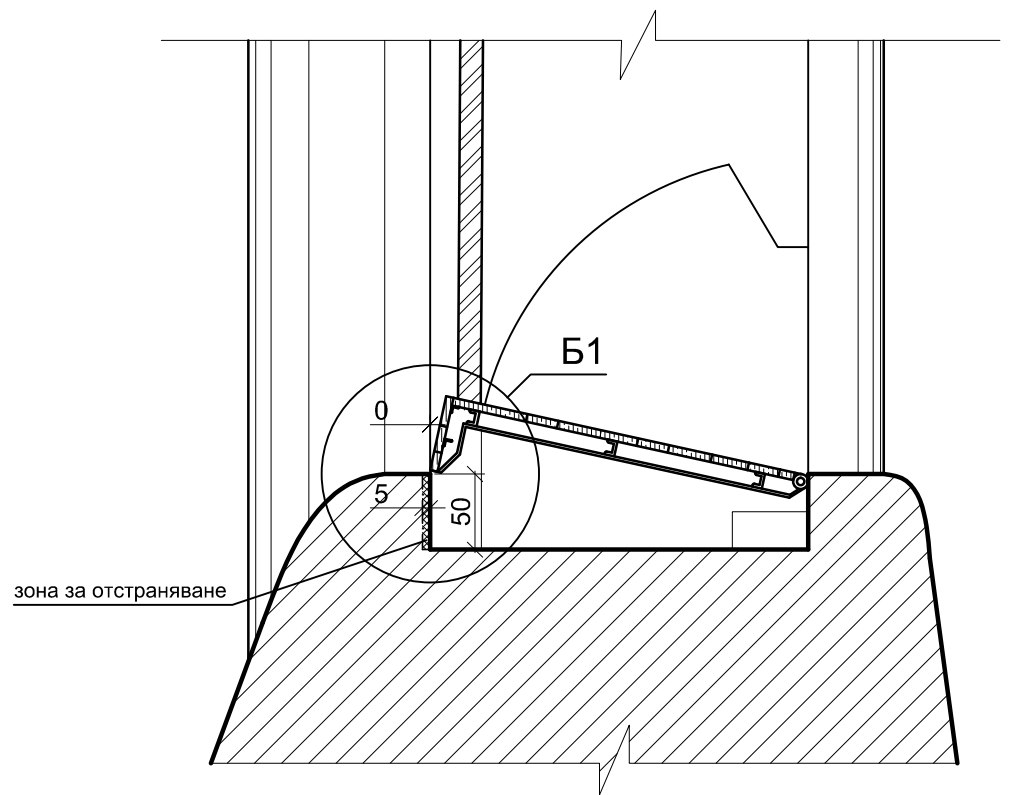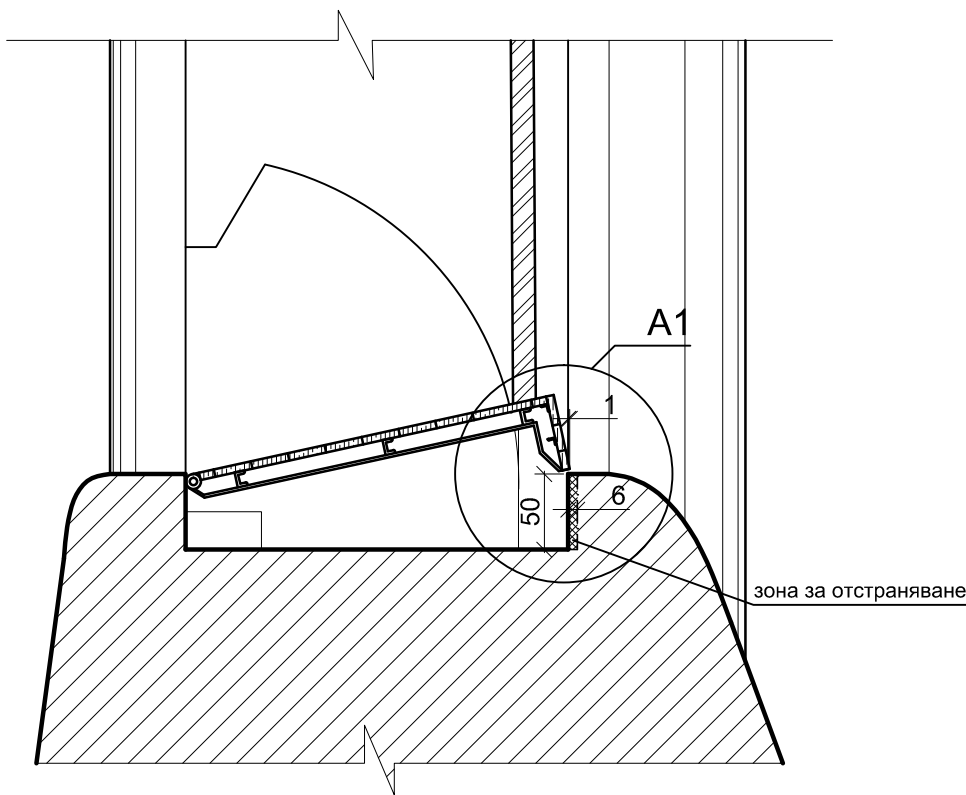

М 1:25

А1

Б1



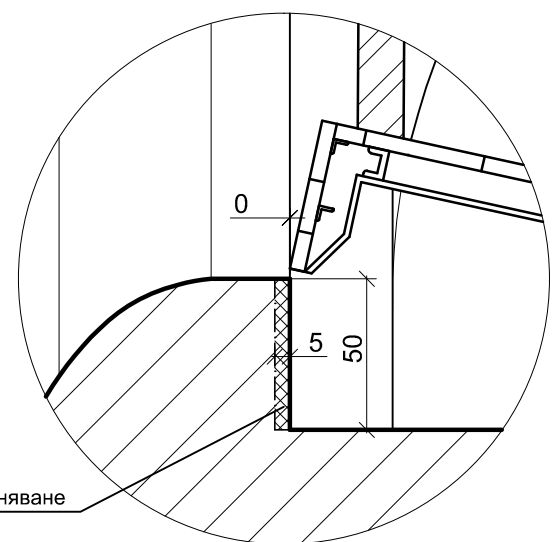


Схема на застъпване върху бетоновия ръб на клапа N=2(средна) при отваряне



М 1:50

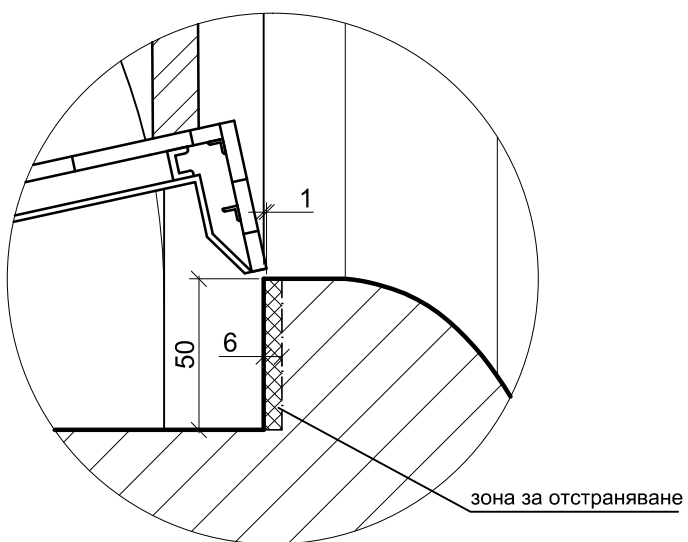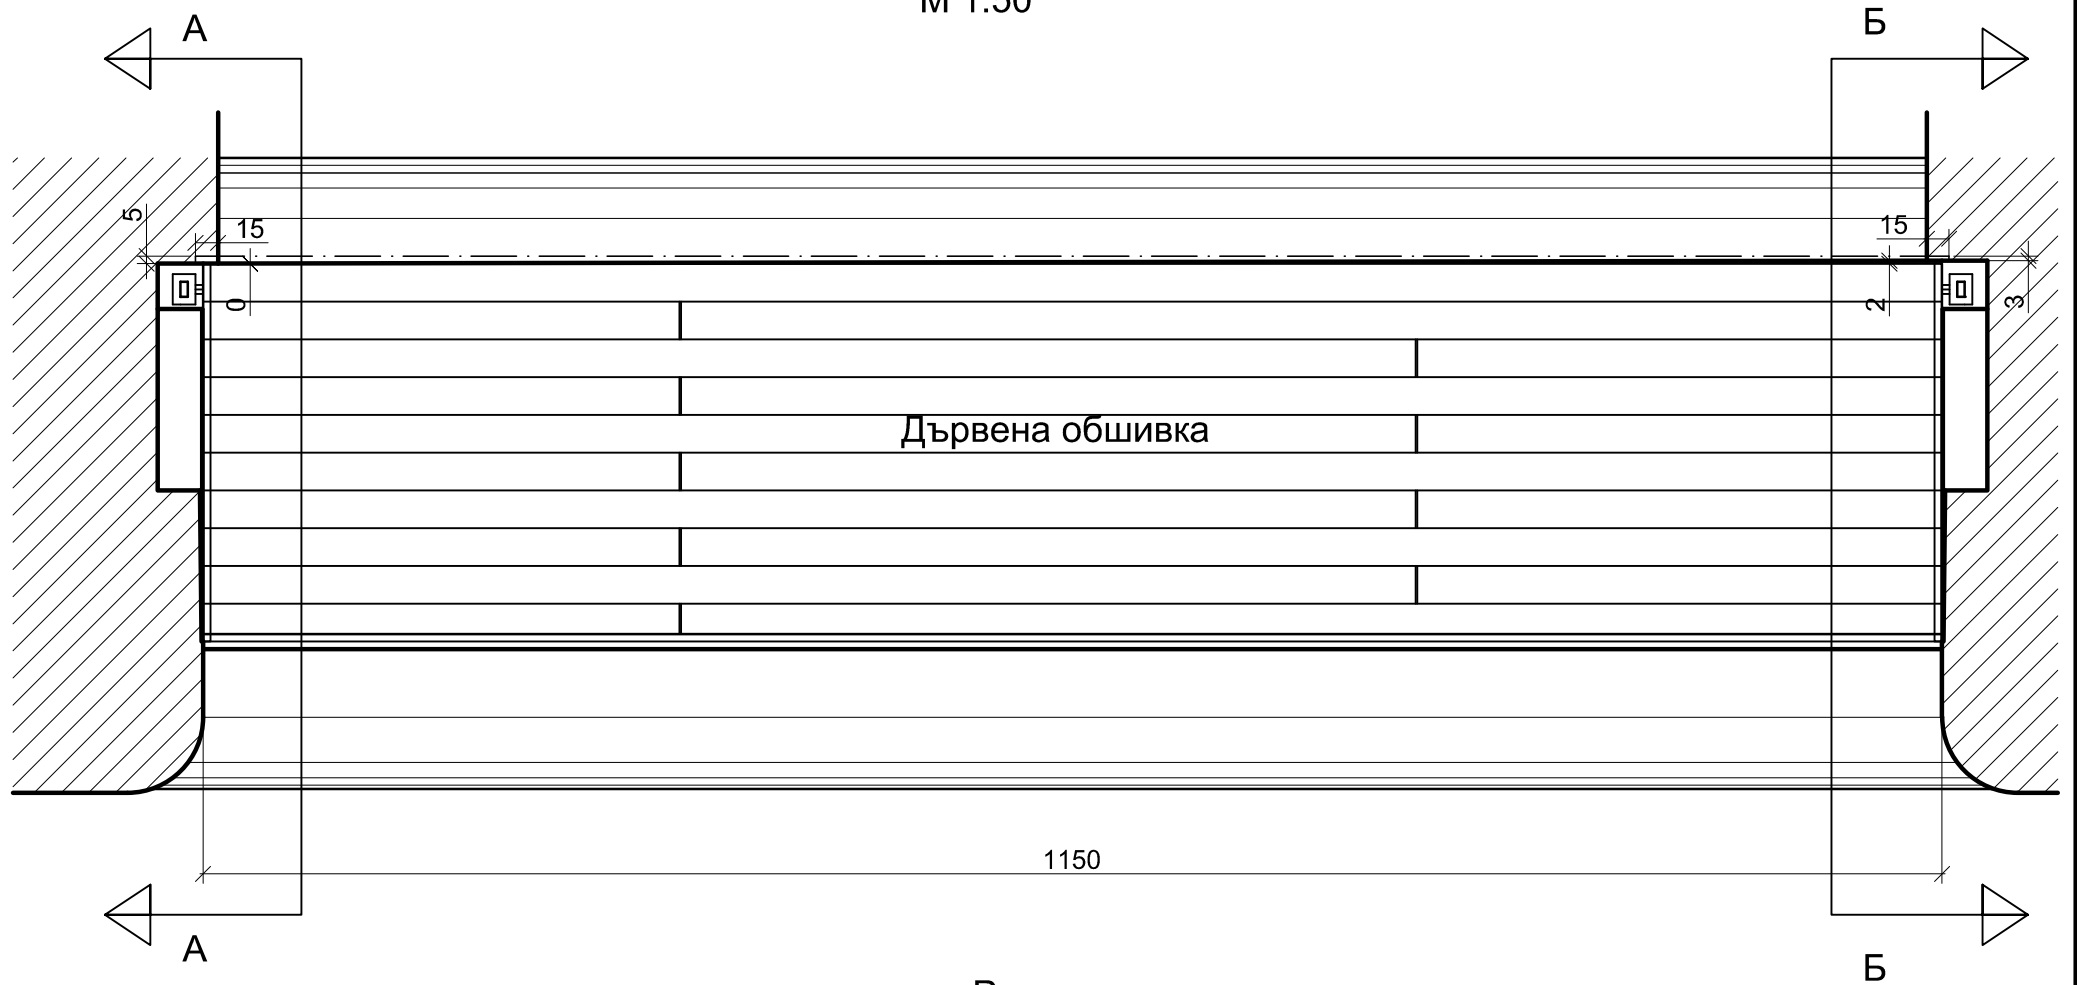

Разрези

A-A

Б-Б

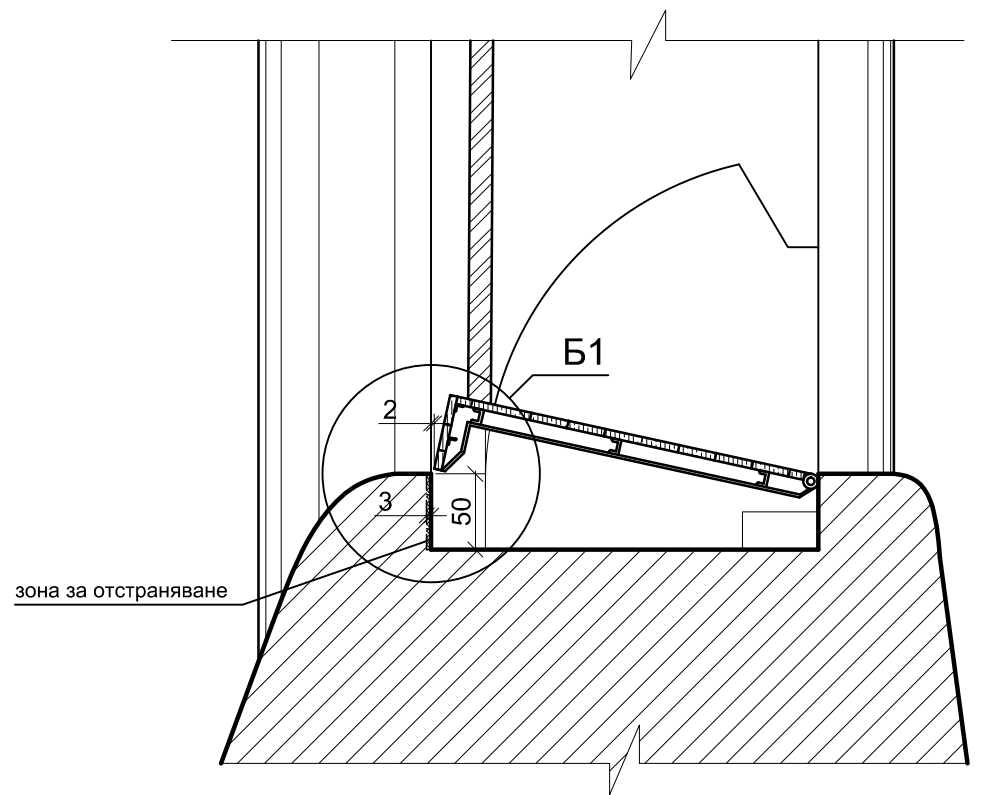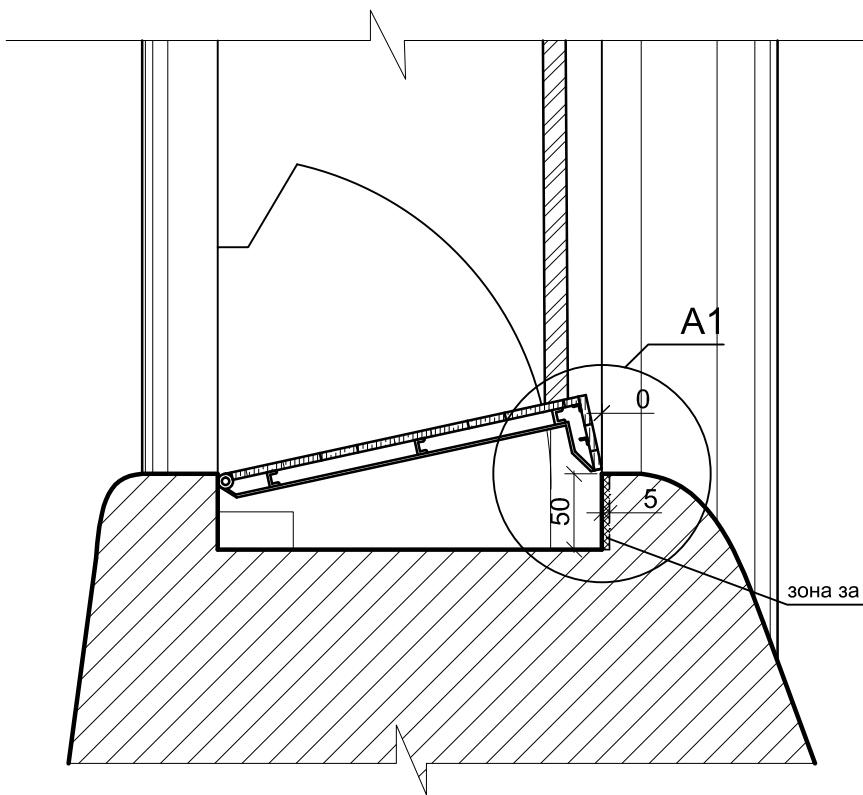

М 1:25

A1

Б1



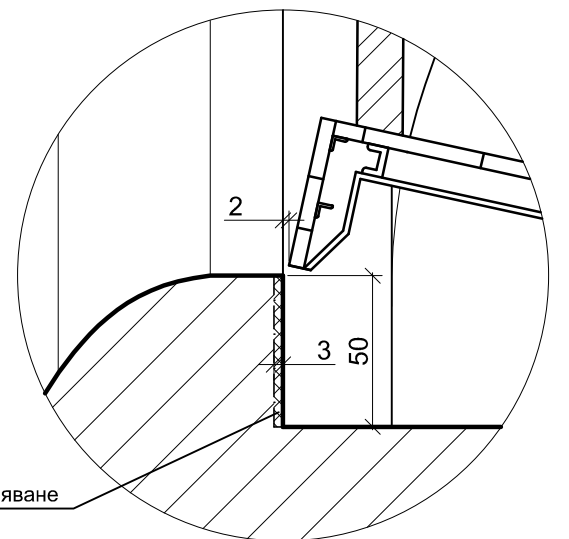


Схема на застъпване върху бетоновия ръб на клапа N=3(дясна) при отваряне



М 1:50

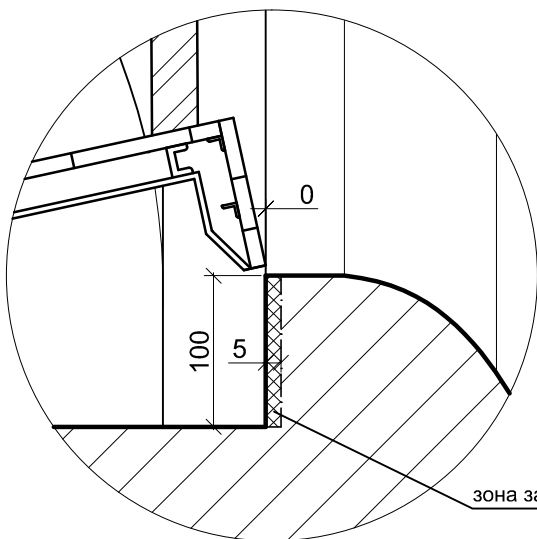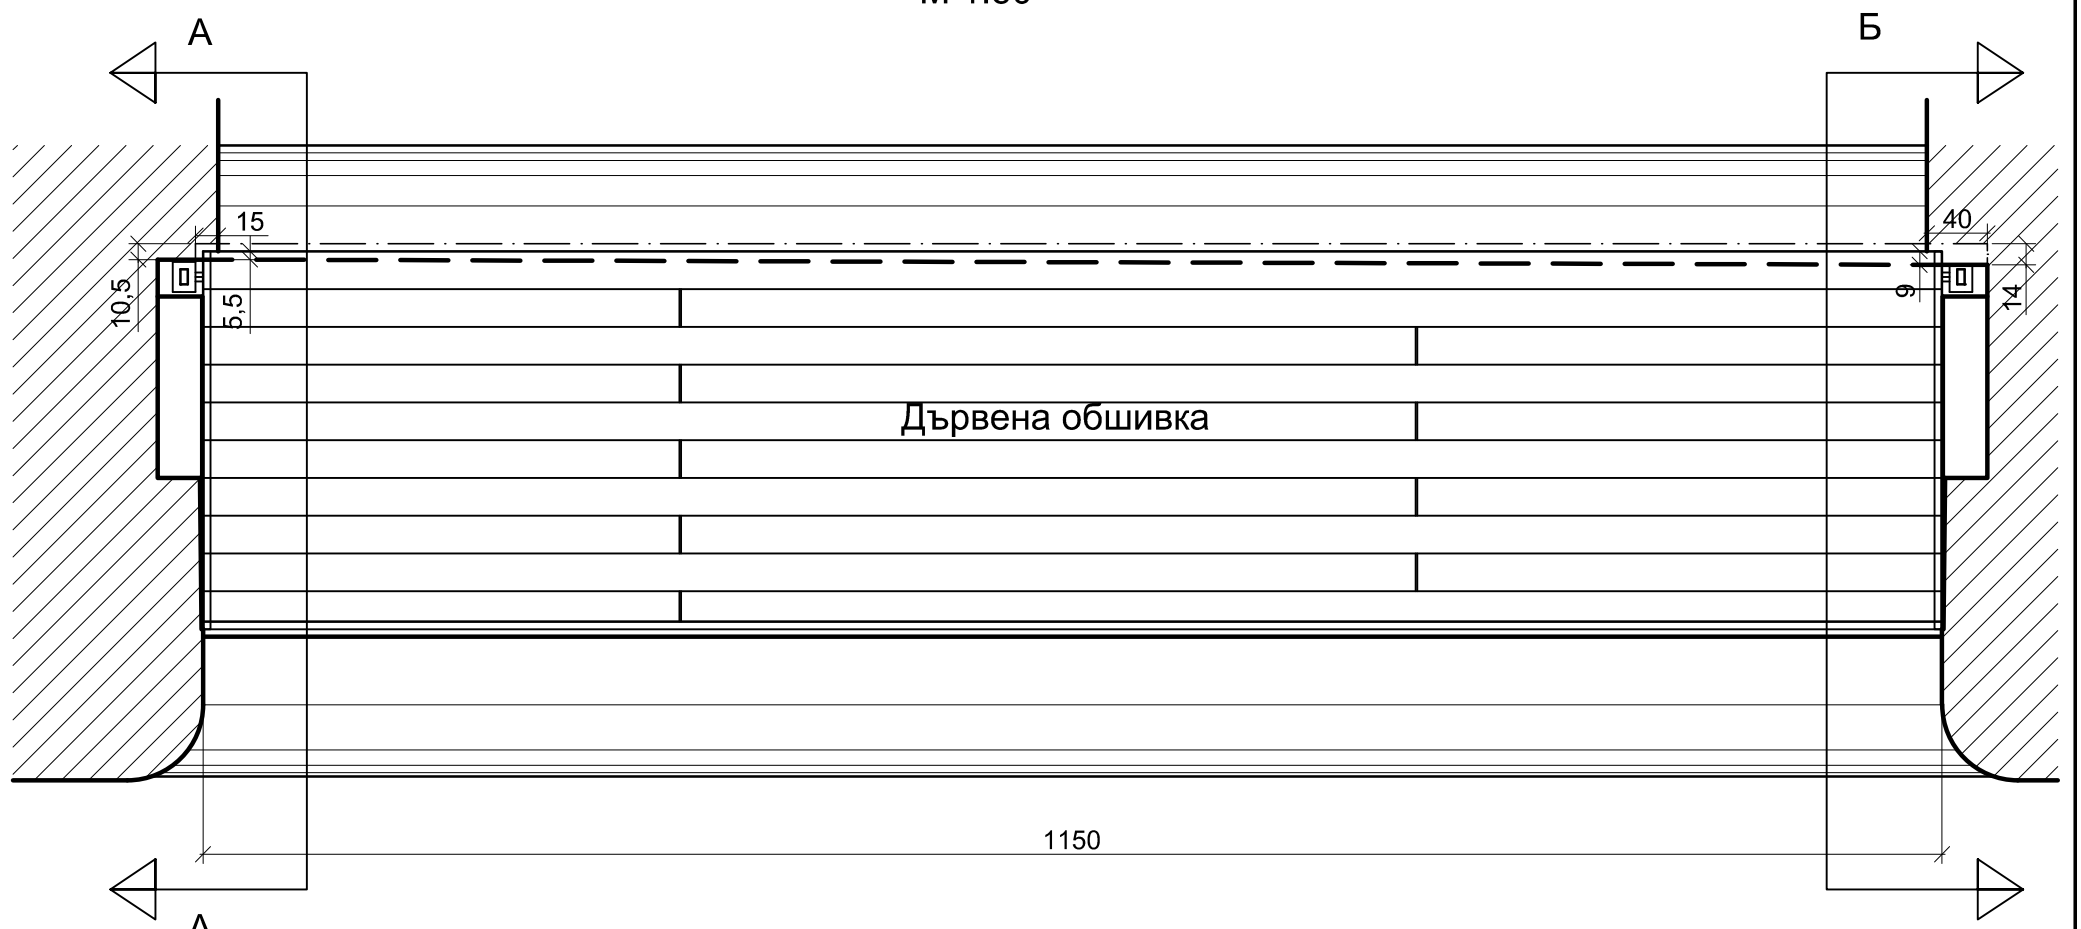

Разрези

A-A



Б-Б

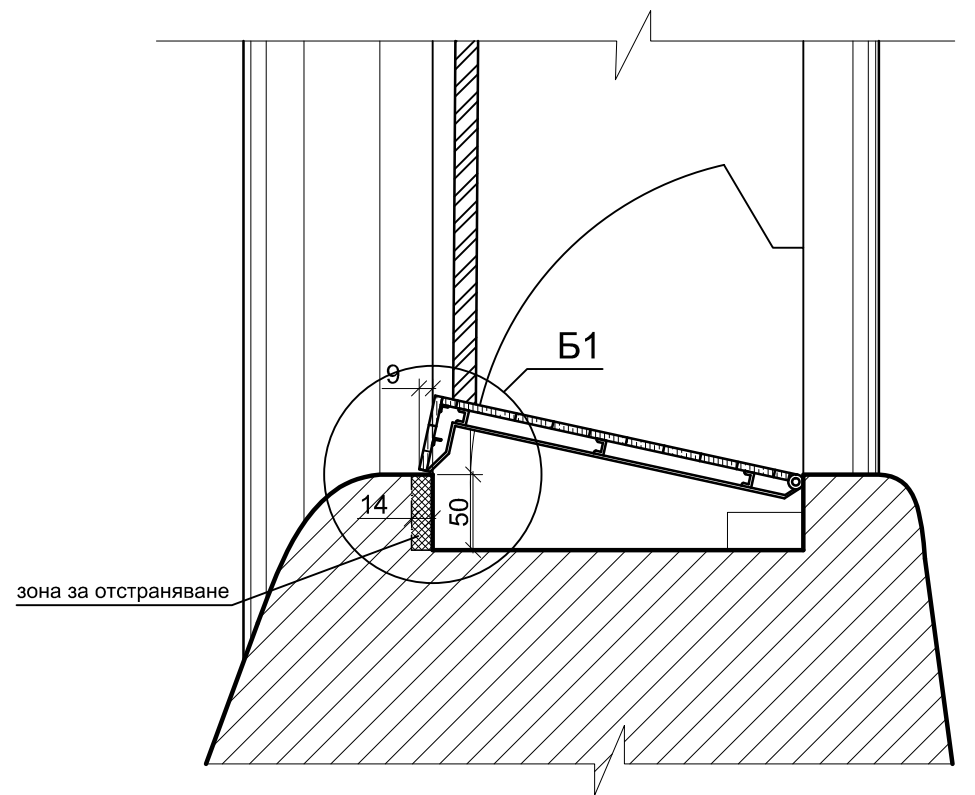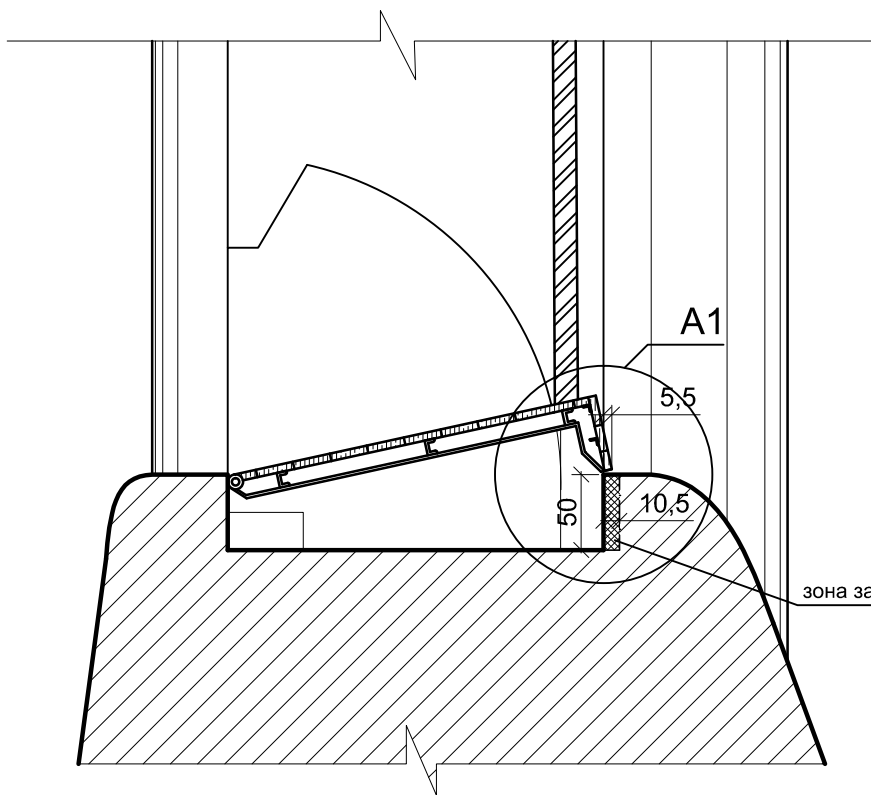

М 1:25

A1

Б1

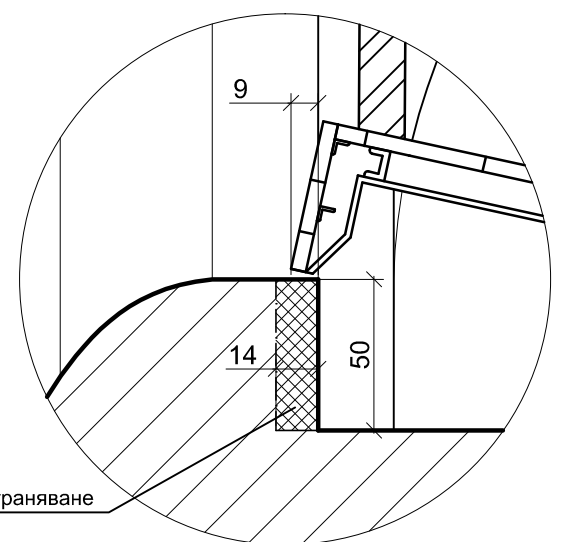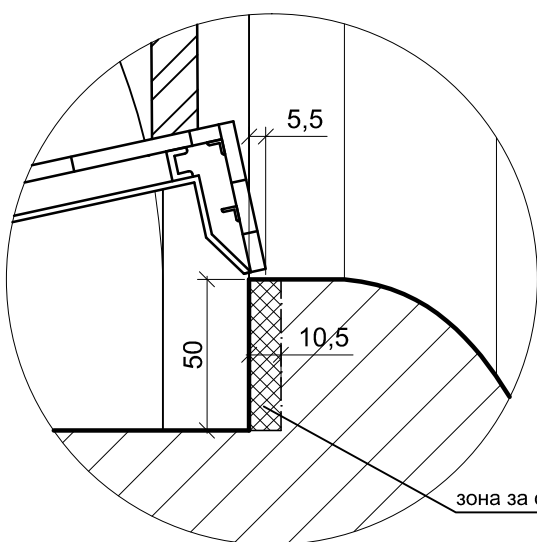

(Образец)

.....
(фирма)

**ДО
НЕК ЕАД
ПРЕДПРИЯТИЕ „ЯЗОВИРИ И КАСКАДИ“
ГР. СОФИЯ
УЛ. „ЛАВЕЛЕ“ № 26**

ОФЕРТА

За обект „Ремонт на преливника на язовирна стена „Кокаляне“, Язовирен район „Искър“, НЕК ЕАД предприятие “Язовири и каскади”

УВАЖАЕМИ ГОСПОДА,

След като се запознах (ме) с Вашата техническа спецификация и изисквания за участие в избор на изпълнител за обект „Ремонт на преливника на язовирна стена „Кокаляне“, Язовирен район „Искър“, НЕК ЕАД предприятие “Язовири и каскади”:

подписаният....., заявявам (е), че съм (сме) съгласни да изпълним поръчката, при следните условия:

1. Цена на СМР е(.....с думи.....лв.) без ДДС.

Така предложената обща сума за изпълнение на поръчката е формирана на база количества и единични цени, с включени всички разходи за изпълнение на поръчката, в приложената към тази оферта количествено-стойностна сметка.

2. Срок за изпълнение – календарни дни;

3. Съгласни сме с клаузите в така приложения проект на договор.

4. Настоящата оферта е със срок на валидност **60** дни, от крайния срок за подаване на офертите;

5. Начин на плащане: в срок до **30** календарни дни, след представени: двустранно подписан приемателно-предавателен протокол и фактура – оригинал;

6. Ще спазваме изискванията на техническата спецификация;

7. Заявяваме, че при изпълнение на поръчката _____ подизпълнители.

(ще ползваме/няма да ползваме)

Уведомени сме, че критерия за оценка на предложението е „**най-ниска цена**“.

Приложения:

1. Техническа спецификация;

2. Декларация по чл. 47 от ЗОП;

3. Количествено - стойностна сметка по приложената количествена сметка;

4. Декларация (свободен текст), че обекта е посетен и участникът се е запознал с всички условия на обекта, които биха повлияли на предложението му.

5. Административни сведения за участника.

6. Декларация (свободен текст), че участника разполага с необходимото техническото оборудване за изпълнение на обекта(собствено или наето).

Дата :2016 г.

Подпис и печат :

ДОГОВОР

№.....

Днес,..... 2016 г., в гр. София, между
Национална електрическа компания ЕАД, вписано в Търговския регистър на Агенция по вписванията към Министерство на правосъдието, ЕИК 0006493480375, чрез Предприятие „Язовири и каскади“, гр. София, район Възраждане, ул. „Лавеле“ № 26, п.к. 1000 представлявано от Милчо Иванов - Управител, наричано по-долу **ВЪЗЛОЖИТЕЛ**, от една страна

и
....., със седалище гр., ул. „..... и адрес за кореспонденция гр., „.....“, ЕИК, представлявано от, длъжност....., наричано по-долу **ИЗПЪЛНИТЕЛ** от друга страна, на основание прието от ВЪЗЛОЖИТЕЛЯ предложение на ИЗПЪЛНИТЕЛЯ се сключи този договор за следното:

I. ПРЕДМЕТ НА ДОГОВОРА

1. ВЪЗЛОЖИТЕЛЯТ възлага, а ИЗПЪЛНИТЕЛЯТ приема да извърши **„Ремонт на преливника на язовирна стена „Кокаляне“, язовирен район „Искър“**.
съгласно условията на договора, Техническата спецификация, количествената сметка и приетата оферта на ИЗПЪЛНИТЕЛЯ, неразделна част от Договора.

II. ЦЕНИ И ПЛАЩАНИЯ

2. **Общата стойност на договора е в размер на**
(словом) лева, без ДДС.

(В ПРОЕКТО-ДОГОВОР, ЧАСТ ОТ ОФЕРТАТА НЕ СЕ ПОПЪЛВАТ ЦЕНИ)

3. ВЪЗЛОЖИТЕЛЯТ ще заплати изпълнените работи по предмета на договора в срок до 30 (тридесет) дни от датата на представяне на двустранно подписан протокол за реално изпълнени видове и количества работи; приемателен протокол и данъчна фактура, представена от ИЗПЪЛНИТЕЛЯ.

III. ГАРАНЦИЯ ЗА ИЗПЪЛНЕНИЕ И ЗАСТРАХОВКИ

4. При подписването на договора, ИЗПЪЛНИТЕЛЯТ предава на ВЪЗЛОЖИТЕЛЯ гаранция за изпълнение на задълженията му по договора под формата на паричен депозит, внесен по сметка на ВЪЗЛОЖИТЕЛЯ или безусловна неотменяема банкова гаранция, издадена в полза на ВЪЗЛОЖИТЕЛЯ, в размер на 5 % от общата стойност на договора по Раздел II. Представянето на гаранция за изпълнение е условие за подписване на договора.

4.1. Гаранцията ще бъде освободена и върната на ИЗПЪЛНИТЕЛЯ, не по-късно от 30 календарни дни след датата на подписване на Приемателен протокол за обекта.

4.2. Гаранцията за изпълнение на обекта е със срок на валидност 30 дни след изтичане на срока по чл.6.1. Ако в процеса на изпълнение на договора се окаже, че банковата гаранция не покрива целия срок на договора, ИЗПЪЛНИТЕЛЯТ се задължава преди изтичане валидността, да удължи срока на валидност до определения срок.

4.3. В случай че не бъдат изпълнени задълженията по предходната точка, ВЪЗЛОЖИТЕЛЯТ има право да инкасира гаранцията за изпълнение в пълния размер и да развали договора с всички законови последици.

4.4. Гаранцията за изпълнение е платима на ВЪЗЛОЖИТЕЛЯ като компенсация за вреди, причинени от неизпълнение на договорните задължения от страна на ИЗПЪЛНИТЕЛЯ.

5. В срок до 3 дни от подписване на договора, ИЗПЪЛНИТЕЛЯТ представя застрахователна полица „Всички рискове на Изпълнителя“ на основание чл. 173 от ЗУТ, издадена в полза на ВЪЗЛОЖИТЕЛЯ с покрити рискове по раздел А „Материални щети“ застраховани позиции: Строително монтажни работи, включително доставени от Изпълнителя материали и съоръжения и Раздел Б „Отговорност към трети лица“, както следва:

Лимит на отговорност по Раздел А - пълната стойност на договора;

Лимит на отговорност по Раздел Б - пълната стойност на договора;
Застраховката се сключва конкретно за обекта при следните условия:

- Инвеститор: НЕК ЕАД
- Застрахован:(името на фирмата изпълнител)
- Застрахована дейност „Ремонт на преливника на язовирна стена „Кокаляне“, язовирен район „Искър“.
- Период на полицата - **от възлагане на Договора до края на гаранционния период** .

5.1. Допълнителни изисквания към Застрахователната полица:

- Застрахователното дружество да не се освобождава от отговорност за възстановяване на щети, настъпили поради неправилни или некачествено изпълнени работи от Застрахования.
- При фалит или ликвидация на Застрахования да не се освобождава Дружеството от поетите по полицата задължения до изтичане на уговорения в полицата срок.
- Застраховката да не може да бъде прекратена преди изтичане на първоначално уговорения в полицата срок или той да бъде променен без писменото съгласие на Възложителя.
- Правата на Застрахования по време на гаранционния период за получаване на обезщетения при настъпило събитие и неговите задължения за уведомяване за всяко събитие, и всички други права и задължения, осигуряващи интересите на Възложителя при настъпили събития по застраховката, да са прехвърлени на Възложителя. Не се допуска самоучастие от страна на Възложителя през време на гаранционния период.
- Застрахователната премия да е внесена изцяло при подписване на застрахователния Договор.

5.2. Изпълнителят се задължава да поддържа застрахователния лимит през целия период на застраховката, като заплати допълнителни премии в случай, че през застрахователния период настъпят събития, които биха намалили застрахователното покритие.

5.3. В случай, че Изпълнителят не спази изискването на чл. 5.2 или при настъпване на обстоятелства, които могат да осуетят осъществяването на правата по договора за застраховка, ВЪЗЛОЖИТЕЛЯТ може да спре всички плащания по настоящия договор до отстраняването им.

5.4. Изпълнителят се задължава да представи на Възложителя всички застрахователни документи и да го уведомява за всички обстоятелства относно изпълнението на задълженията си по застрахователния Договор. Възложителят има право да изисква допълнителна информация и документи, касаещи отговорностите на страните по Договора за застраховка.

5.5. Проектът на застрахователния договор, както и застрахователната компания се съгласуват с Възложителя.

5.6. При подписване на договора ИЗПЪЛНИТЕЛЯТ е длъжен да представи на ВЪЗЛОЖИТЕЛЯ копие на застрахователна полица по чл. 171 от ЗУТ, за строежи, с която той застрахова професионалната си отговорност за вреди причинени на другите участници в строителството и/или на трети лица в следствие на неправомерни действия или бездействия при или по повод изпълнение на задълженията му. При изтичане на срока на застраховката по чл.171 от ЗУТ по време на изпълнение на договора, ИЗПЪЛНИТЕЛЯТ се задължава да представи валидна застраховка в тридневен срок от подновяването и.

IV. СРОК ЗА ИЗПЪЛНЕНИЕ И ПРИЕМАНЕ НА ИЗПЪЛНЕНИТЕ РАБОТИ.

6. Срок за изпълнение на Договора:

6.1. Срокът за изпълнение на работите, предмет на този договор е
(.....) календарни дни, считано от датата на предаване на работната площадка.

6.2. Не се включват в срока на изпълнение, времето до назначаване на приемателна комисия.

6.3. Всички видове работи, съгласно технологията на изпълнение, се приемат от ВЪЗЛОЖИТЕЛЯ в присъствието на ИЗПЪЛНИТЕЛЯ и се съставят необходимите документи, съпътстващи тези работи.

6.4. Приемането на обекта ще се извърши от комисия назначена от ВЪЗЛОЖИТЕЛЯ, с подписване на Приемателен протокол за обекта. Срокът по чл.6.1. се счита за спазен, ако приемането е без забележки.

V. ГАРАНЦИОННИ СРОКОВЕ.

7. Гаранционният срок за обекта емесеца (минимален срок 12 месеца) и започва да тече от датата на подписване на Приемателния протокол за обекта.

7.1. Всички дефекти, проявили се през гаранционния срок, се отстраняват от ИЗПЪЛНИТЕЛЯ за негова сметка.

7.2. За проявените дефекти през гаранционния срок, ВЪЗЛОЖИТЕЛЯТ уведомява писмено ИЗПЪЛНИТЕЛЯ. В срок до 3 работни дни, след писменото уведомяване, ИЗПЪЛНИТЕЛЯТ и ВЪЗЛОЖИТЕЛЯТ подписват протокол, в който уточняват дефектите и срока, в който те трябва да бъдат отстранени.

7.3. В случаите, когато ИЗПЪЛНИТЕЛЯТ не се яви или не отстрани проявените дефекти в технологично необходимия срок (уточнения в протокола срок), ВЪЗЛОЖИТЕЛЯТ може да ги отстрани със собствени сили и средства, като уведомява ИЗПЪЛНИТЕЛЯ за направените разходи, доказани с фактури. С получаване на уведомлението се счита, че ИЗПЪЛНИТЕЛЯТ е одобрил разходите. Същите се предявяват по застрахователната полица от застраховката по чл. 173 от ЗУТ.

VI. ЗАДЪЛЖЕНИЯ НА СТРАНИТЕ

8. Страните изготвят съвместна инструкция по ЗБУТ, съответстваща на конкретните условия за работа и одобрена от представителите на страните (ВЪЗЛОЖИТЕЛ и ИЗПЪЛНИТЕЛ).

9. Преди започване изпълнението на работите, предмет на този договор, представител на ВЪЗЛОЖИТЕЛЯ, и техническият ръководител на обекта, от страна на ИЗПЪЛНИТЕЛЯ, подписват двустранен протокол, с който се установява, че от двете страни са извършени необходимите мероприятия по ЗБУТ, осигуряващи изпълнението на работите в съответствие с посочената в чл. 8 инструкция.

10. Преди изтичане на срока на договора, ако от страна на ИЗПЪЛНИТЕЛЯ не е постъпило уведомление с молба за назначаване на Приемателна комисия, ВЪЗЛОЖИТЕЛЯТ отправя до ИЗПЪЛНИТЕЛЯ писмена покана за подписване на двустранен акт за установяване количеството на изпълнените работи към деня, в който договора трябва да приключи. При констатиране на закъснение в деня на съставяне на акта, същото се отразява в него с посочени точно неизпълнени количества и видове работи, предвидени в техническата спецификация и се прилагат всички документи, удостоверяващи неизпълнението (протоколи, кореспонденция и други писмени материали, имащи отношение към договора). Към така съставения акт се прилага и протокол за прихващане на вземането, произтичащо от неустойка за закъснение. Актът се съставя в два екземпляра – по един за всяка страна по договора.

11. В случай че ИЗПЪЛНИТЕЛЯТ не се яви (не изпрати представител) за съставяне на акта или не го подпише, актът се съставя, като се отбелязва обстоятелството и се подписва от поне 2 свидетели. Така съставения акт (протокол) се изпраща (препоръчано с обратна разписка или с куриер) на ИЗПЪЛНИТЕЛЯ, с приложените документи.

12. ВЪЗЛОЖИТЕЛЯТ е длъжен да представи на ИЗПЪЛНИТЕЛЯ протокол за прихващане на насрещни вземания, с приложени към него документи, удостоверяващи основанието и размера на неустойката, а ИЗПЪЛНИТЕЛЯТ е длъжен да подпише протокола и да заплати неустойката.

VII. ЗАДЪЛЖЕНИЯ НА ВЪЗЛОЖИТЕЛЯ.

13. Да осигурява своевременно необходимите финансови средства за изпълнението на този договор.

14. Да предаде с Протокол работната площадка.

15. Да съобщи писмено на ИЗПЪЛНИТЕЛЯ имената на длъжностните лица, които ще упражняват инвеститорския контрол.

16. ВЪЗЛОЖИТЕЛЯТ има право по всяко време да осъществява контрол по изпълнението на работите, предмет на този Договор, влаганите материали и спазването на правилата за безопасна работа, без това да пречи на самостоятелността на ИЗПЪЛНИТЕЛЯ.

17. Да назначи комисия за приемане на работите в 15 (петнадесет) дневен срок след уведомяване от страна на ИЗПЪЛНИТЕЛЯ, че обекта е приключен.

VIII. ЗАДЪЛЖЕНИЯ НА ИЗПЪЛНИТЕЛЯ.

18. Да изпълнява СМР по обекта съгласно Техническата спецификация на ВЪЗЛОЖИТЕЛЯ.

19. Да спазва правилата за здравословни и безопасни условия на труд.

20. При изпълнение на възложените работи да спазва всички действащи технически нормативни документи, БДС EN и др. при изпълнение на подобен вид работа. Да организира и контролира работата на обекта, като носи изцяло отговорност за действията на своите работници и на тези на подизпълнителите.

21. При подписване на протокола за откриване на работната площадка, да представи на инвеститорския контрол на ВЪЗЛОЖИТЕЛЯ заповедната книга на обекта.

22. Да отстранява за своя сметка недостатъците в качеството на изпълнените работи в рамките на договорения срок за изпълнение на обекта.

23. Да поддържа работната площадка чиста и подредена, а след приключване на работата по обекта да изнесе всички строителни отпадъци на определеното за целта място.

24. Да спазва изискванията за опазване на околната среда по време на строителството и след приключването му.

25. Да осигурява условия за безопасна работа, съгласно изискванията на нормативните документи във връзка с изпълняваната дейност по охрана на труда, по пожаробезопасността и по безопасността на движението.

26. Всички санкции, наложени от компетентните органи, за нарушения на изискванията по чл.чл. 23, 24, 25 или за щети нанесени на трети лица от работници на ИЗПЪЛНИТЕЛЯ (включително подизпълнителите му) са за сметка на ИЗПЪЛНИТЕЛЯ.

27. Да възлага изпълнение на работи на заявените в предложението подизпълнители.

28. Да прави промени в ръководния си състав на обекта, само след писмено съгласие на ВЪЗЛОЖИТЕЛЯ.

29. В процеса на работа да изготвя всички документи, съпътстващи процеса на СМР, както и да представи всички сертификати и декларации за съответствие на вложените материали.

30. Да представи заповед на техническия ръководител за осигуряване на здравословни и безопасни условия на труд на строителната площадка в съответствие с изискванията на нормативните актове, включително Наредба № 2/22.03.2004 г. за минималните изисквания за здравословни и безопасни условия на труд при извършване на СМР и ПБРНУЕТЦТМХТС.

31. При прекратяване на работата предсрочно, ИЗПЪЛНИТЕЛЯ да премахне всички допълнителни и помощни съоръжения и да въведе обекта в експлоатационна готовност, осигурявайки възможност за безпрепятствена експлоатация на съоръжението.

IX. НЕПРЕОДОЛИМА СИЛА.

32. В случай че някоя от страните не може да изпълни задълженията си по този договор поради непредвидено или непредотвратимо събитие от извънреден характер, възникнало след сключване на договора и засягащо изпълнението на договора, тя е длъжна в тридневен срок от възникване на събитието писмено да уведоми другата страна за това. Това уведомление следва да бъде потвърдено от Българската търговско-промишлена палата (БТПП). В случай, че уведомлението не бъде потвърдено от БТПП, страната не може да се позове на непреодолима сила. С настъпване на непреодолима сила се спира изпълнението на договора.

33. Страната не може да се позове на непреодолима сила, ако е била в забава по собствена вина.

34. С настъпването на непреодолима сила се спира изпълнението на договора. След възстановяване на изпълнението на договора срокът му се удължава с времето, през което е била налице непреодолимата сила.

35. Когато действието на непреодолима сила продължи повече от двадесет дни, всяка от страните може да поиска договора да бъде прекратен.

X. САНКЦИИ И НЕУСТОЙКИ.

36. За незавършване и непредаване на работите – предмет на този договор в договорения в чл. 6.1 срок, ИЗПЪЛНИТЕЛЯТ дължи на ВЪЗЛОЖИТЕЛЯ неустойка в размер на 1 % от стойността на неизпълнените видове работи, за всеки ден закъснение, но не повече от 10 % от стойността на забавеното изпълнение.

37. При забавяне на плащанията по Раздел II на този договор от страна на ВЪЗЛОЖИТЕЛЯ, той заплаща на ИЗПЪЛНИТЕЛЯ неустойка в размер на 0.1 % от стойността на забавеното плащане, за всеки ден закъснение за първите десет дни и по 0.5 % за всеки следващ ден, но не повече от 10 % от стойността на забавеното плащане.

38. Неустойка по този договор се изплаща в 10-дневен срок от датата на предявяване на претенциите. Ако в определения за това срок ИЗПЪЛНИТЕЛЯТ не изпълни задължението си да изплати размера на дължимата неустойка, ВЪЗЛОЖИТЕЛЯТ има право да инкасира тази стойност от гаранцията за изпълнение на договора или да я удържи от плащането.

39. Плащането на неустойки не лишава изправната страна по договора от правото ѝ да търси обезщетения за претърпени вреди и пропуснати ползи над договорената неустойка, доказани по съответния ред.

40. Вземания за вреди и пропуснати ползи се установяват и събират по реда определен от действащите нормативни актове. Неустойките се начисляват или прихващат от съответното плащане, като за целта страните подписват протокол, към който се прилагат съответните документи, доказващи неизпълнението.

XI. РАЗВАЛЯНЕ И ПРЕКРАТЯВАНЕ НА ДОГОВОРА.

Настоящият договор може да бъде прекратен в следните случаи:

41. С изтичане срока на договора.

42. По взаимно писмено съгласие между страните.

43. В случаите на непреодолима сила по чл.35 от договора.

44. ВЪЗЛОЖИТЕЛЯТ има право, след писмено предизвестие, изпратено до ИЗПЪЛНИТЕЛЯ 10 /десет/ календарни дни предварително, да развали този договор при неизпълнение от страна на ИЗПЪЛНИТЕЛЯ на едно или повече от задълженията му, за което той е бил уведомен и не е взел необходимите мерки в определения срок. Писменото предизвестие трябва да съдържа информация за допуснатото неизпълнение.

45. При предсрочно прекратяване на договора, в т.ч и при условията на чл. 44, ИЗПЪЛНИТЕЛЯТ е длъжен да възстанови експлоатационната годност на съоръжението, отстранявайки всички помощни съоръжения и осигурявайки възможност за неговата безпрепятствена експлоатация.

46. При прекратяване на този договор при условията на чл. 44, ВЪЗЛОЖИТЕЛЯТ задържа гаранцията за изпълнение на договорните задължения в пълния ѝ размер.

47. Във всички случаи на прекратяване на договора ВЪЗЛОЖИТЕЛЯТ не е задължен да изплаща обезщетения, такси или каквито и да е други средства на персонала на ИЗПЪЛНИТЕЛЯ.

48. При прекратяване на договора страните подписват двустранен споразумителен протокол за уреждане на финансовите им взаимоотношения до момента на прекратяване на договора.

XII. ЗАКЛЮЧИТЕЛНИ РАЗПОРЕДБИ.

48. Този договор влиза в сила от датата на подписването му и представяне на гаранция за изпълнение и приключва с изтичане на гаранционния срок.

49. Всички съобщения, предизвестия и нареждания, свързани с изпълнението на този договор и разменени между ВЪЗЛОЖИТЕЛЯ и ИЗПЪЛНИТЕЛЯ са валидни, когато са

изпратени по пощата (с обратна разписка), по факс на адреса на съответната страна, по официален e-mail на съответната страна или предадени чрез куриер срещу подпис от приемащата страна.

50. Споровете, възникнали във връзка с изпълнението на този договор, се решават по взаимно съгласие. При не постигане на съгласие, спорът се решава при спазване разпоредбите на българското право.

51. Този договор се състави, подписа и подпечата в два еднообразни екземпляра по един за всяка от страните, всеки със силата на оригинал.

Неразделна част от Договора са следните приложения:

1. Офертата на ИЗПЪЛНИТЕЛЯ;
2. Техническа спецификация на ВЪЗЛОЖИТЕЛЯ;
3. Документ за внесена гаранция за изпълнение на Договора;
4. Споразумение за осигуряване на безопасност на труда.

ВЪЗЛОЖИТЕЛ:

ИЗПЪЛНИТЕЛ:

(.....)

(.....)

Предлага:

(инж. М. Иванов, Управител П „Язовири и каскади“)

СПОРАЗУМЕНИЕ **за осигуряване на здравословни и безопасни условия на труд**

към договор №..... за „Ремонт на преливника на язовирна стена „Кокаляне“, Язовирен район „Искър“.

Днес,..... 2016 г., се подписа настоящото споразумение, между

Национална електрическа компания ЕАД, наричан за краткост „ВЪЗЛОЖИТЕЛ“ и фирма „.....“ представлявана от - Управител, наричана за краткост „ИЗПЪЛНИТЕЛ“, за задълженията на страните и координиране на мерките за осигуряване на здравословни и безопасни условия на труд за обект: „Ремонт на преливника на язовирна стена „Кокаляне“, Язовирен район „Искър“ което е неразделна част от Договора за възлагане на работата.

I. ОБЩИ ПОЛОЖЕНИЯ.

1. С настоящото споразумение се определят изискванията и задълженията, които страните приемат да изпълняват за осигуряване на здравословен и безопасен труд на работещите, назначени от ИЗПЪЛНИТЕЛЯ, както и живота и здравето на други лица, които се намират в района на извършваната от тях дейност.
2. ИЗПЪЛНИТЕЛЯТ по сключения договор за възлагане на работата е външна организация, а нейният ръководител е работодател за съответния външен, по отношение на Предприятието, персонал.
3. При извършване на всички видове работи и дейности в обекти на НЕК ЕАД, правилниците и другите нормативни документи по безопасността на труда са еднакво задължителни за страните по договора, сключен между тях.
4. Длъжностните лица от страна на ВЪЗЛОЖИТЕЛЯ и на ИЗПЪЛНИТЕЛЯ, които ръководят и управляват трудовите процеси, отговарят за осигуряване условията за безопасността на труда в ръководените от тях работи и дейности, включително осигуряване на необходимата документация /протоколи, инструкции, и др. в съответствие с изискванията на нормативните актове/. Те са длъжни незабавно да се информират взаимно за всички опасности и вредности.
5. ВЪЗЛОЖИТЕЛЯТ, чрез своя специализиран орган, отговорен за ЗБР в язовирния район, контролира и подпомага организацията и координацията на работата, извършвана от преките ръководители на ИЗПЪЛНИТЕЛЯ, за осигуряване на здравословни и безопасни условия на труд, провежда контрол и предприема мерки за въздействие при нарушаване на нормите и изискванията от страна на ръководители и изпълнители, включително спиране на работата.
6. Отговорник за външния персонал на обекта, по отношение на техническата безопасност и безопасността на труда, е ръководителя на групата (бригадир, технически ръководител и др.).
7. Двете страни да подпишат съвместна инструкция изготвена от ръководител ПП язовирен район и техническия ръководител на обекта за конкретните задължения на страните за осигуряване на ЗБУТ.
8. Двете страни (ръководител ПП язовирен район и техническия ръководител) да подпишат двустранен протокол, преди започване на работа за изпълнение на изискванията на съвместното споразумение и съвместната инструкция за осигуряване на ЗБУТ.

II. ЗАДЪЛЖЕНИЯ НА ВЪЗЛОЖИТЕЛЯ

1. Да определи длъжностно лице (или лица), които да приемат външния ръководен и изпълнителски персонал на ИЗПЪЛНИТЕЛЯ, да изискват и извършат проверка на всички предвидени в правилниците документи.
2. Да осигури инструктиране на външния персонал и оперативния персонал от НЕК ЕАД, според изискванията на Наредба № РД-07-2 от 16 декември 2009 г. за условията и реда за провеждането на периодично обучение и инструктаж на работниците и служителите по правилата за осигуряване на здравословни и безопасни условия на труд, в съответствие с

мястото и конкретните условия на работата, която групата на външната фирма или част от нея ще извършва.

3. Да осигурява сигнализиране и обезопасяване на работните места, в съответствие със съвместната инструкция за безопасност на труда.

4. Да осигурява спазване на определената в правилниците процедура за допускане на групата (те) до работа.

5. Отговорникът по здраве и безопасност при работа в язовирния район от страна на ВЪЗЛОЖИТЕЛЯ да провежда контрол по отношение спазването на правилата и изискванията за здраве и безопасност в рамките на тяхната компетентност.

III. ЗАДЪЛЖЕНИЯ НА ИЗПЪЛНИТЕЛЯ

1. Да извърши правилен подбор при съставяне на списъка с ръководния и изпълнителски персонал, който ще изпълнява работата по сключения договор, по отношение на професионална квалификация, правоспособност и квалификационна група по безопасност на труда в съответствие с нормативните документи и Правилник за безопасност и здраве при работа по електрообзавеждането с напрежение до 1000 V, и Правилник за безопасност при работа в не електрически уредби на електрически и топлофикационни централи и по топло преносни мрежи и хидротехнически съоръжения.

2. Да спазва всички ограничения и забрани за изпращане и допускане до работа на лица и бригади, които са предвидени в правилниците по безопасността на труда.

3. Ръководителите от външния персонал, да извършват инструктаж на работната група, в съответствие с изискванията на Наредба № РД-07-2 от 16 декември 2009 г. за условията и реда за провеждането на периодично обучение и инструктаж на работниците и служителите по правилата за осигуряване на здравословни и безопасни условия на труд, и постоянно да упражняват контрол за спазване изискванията на правилниците и инструкциите по безопасността на труда от членовете на групата и да предприемат мерки за отстраняване на нарушенията.

4. Да уведомява писмено ВЪЗЛОЖИТЕЛЯ за предприетите мерки по дадени от него предложения-искания за санкциониране на лица, допуснали нарушения на изискванията по безопасността на труда.

5. Да осигурява безпрекословно изпълняване разпорежданията на упълномощените длъжностни лица от ВЪЗЛОЖИТЕЛЯ при констатирани нарушения на технологичната дисциплина и правилата за безопасна работа.

6. След допускане до работната площадка, осигуряването на здравословни и безопасни условия на труд, лични предпазни средства и контрол по спазването на правилата за безопасна работа, са изцяло задължение на ИЗПЪЛНИТЕЛЯ.

7. В случай на трудова злополука с лице от външния персонал, ръководителят на групата да уведомява веднага ръководството на фирмата – Изпълнител и сектор КЕБ и ОТ към отдел „Поддържане“ на Предприятие „Язовири и каскади“ след което да предприеме мерки и да оказва съдействие на компетентните органи, за изясняване на обстоятелствата и причините за злополуката.

8. Да представи заповед на техническия ръководител, който трябва да отговаря за осигуряване на здравословни и безопасни условия на труд на работната площадка, в съответствие с нормативните актове, вкл. Наредба № 2.

9. Да извършва оценка на риска в съответствие с чл. 15 от Наредба № 2 и изискванията на нормативните документи.

10. Да представи списък на членовете на бригадите с необходимите квалификационни групи по безопасност на труда.

11. Да декларира, че всички лица, които ще работят на обекта са назначени по трудов договор.

IV. ПРИНУДИТЕЛНИ МЕРКИ И САНКЦИИ

1. Длъжностните лица, упълномощени от ВЪЗЛОЖИТЕЛЯ, при констатиране на нарушенията на правилата по безопасността на труда от страна на персонала на ИЗПЪЛНИТЕЛЯ са задължени:

- да дават веднага устни разпореждания или предписания за отстраняване на нарушенията;

- да отстраняват отделни членове или група (бригада), като спират работата, ако извършените нарушения налагат това;
- да дават на ИЗПЪЛНИТЕЛЯ писмени предложения-изисквания за налагане на санкции на лица извършили нарушения.

2. Загубите, причинени от влошаване качеството и удължаване сроковете на извършваните работи, поради отстраняване на отделни лица или спиране работата на групи (бригади), за допуснати нарушения на изискванията на правилниците и инструкциите по безопасността на труда, са за сметка на ИЗПЪЛНИТЕЛЯ.

Настоящото споразумение се състави в 2 /два/ еднообразни екземпляра и представлява неразделна част от Договора .

ВЪЗЛОЖИТЕЛ :.....

ИЗПЪЛНИТЕЛ:

(.....)_

(.....)

Предлага:

(инж. М. Иванов, Управител П „Язовири и каскади“)

ДЕКЛАРАЦИЯ *

по чл. 47, ал. 9 от Закона за обществените поръчки

за обстоятелствата по

чл. 47, ал. 1, т. 1, б. „а” – „д”, т. 2, т. 3 и т. 4, ал. 2, т. 1 и ал. 5, т. 1 и т. 2 от ЗОП

Подписаният/ата

...

(трите имена)

данни по документ за самоличност

(номер на лична карта, дата, орган и място на издаването)

в качеството си на

(длъжност)

на

(наименование на участника)

ЕИК/БУЛСТАТ

ДЕКЛАРИРАМ:

1. В качеството ми на лице по чл. 47, ал. 4 от ЗОП не съм осъждан с влязла в сила присъда/реабилитиран съм (невярното се зачертава) за:

а) престъпление против финансовата, данъчната или осигурителната система, включително изпиране на пари, по чл. 253 - 260 от Наказателния кодекс;

б) подкуп по чл. 301 – 307 от Наказателния кодекс;

в) участие в организирана престъпна група по чл. 321 и 321а от Наказателния кодекс;

г) престъпление против собствеността по чл. 194 - 217 от Наказателния кодекс;

д) престъпление против стопанството по чл. 219 – 252 от Наказателния кодекс;

2. Представляваният от мен участник не е обявен в несъстоятелност;

3. Представляваният от мен участник не се намира в производство по ликвидация, нито в подобна процедура, съгласно националните закони и подзаконовни актове;

4. Представляваният от мен участник (отбелязва се само едно обстоятелство, което се отнася до конкретния участник):

а) няма задължения по смисъла на чл. 162, ал. 2, т. 1 от Данъчно-осигурителния процесуален кодекс към държавата и към община, установени с влязъл в сила акт на компетентен орган;

б) има задължения по смисъла на чл. 162, ал. 2, т. 1 от Данъчно-осигурителния процесуален кодекс към държавата и към община, установени с влязъл в сила акт на компетентен орган, но за същите е допуснато разсрочване/отсрочване;

в) няма задължения за данъци или вноски за социалното осигуряване съгласно законодателството на държавата, в която участникът е установен (*при чуждестранни участници*).

5. Представляваният от мен участник (*вярното се отбелязва*):

а) не е в открито производство по несъстоятелност и не е сключил извънсъдебно споразумение с кредиторите си по смисъла на чл. 740 от Търговския закон;

б) не се намира в подобна на посочената в буква „а“ процедура съгласно националните си закони и подзаконовни актове, включително когато неговата дейност е под разпореждане на съда (*при чуждестранни участници*);

в) не е преустановил дейността си.

6. В качеството ми на лице по чл. 47, ал. 4 от ЗОП не съм свързан, по смисъла на § 1, т. 23а от ДР на ЗОП, с възложителя или със служители на ръководна длъжност в неговата организация.

По смисъла на ЗОП свързани лица са:

а) *роднини по права линия без ограничение;*

б) *роднини по съребрена линия до четвърта степен включително;*

в) *роднини по сватовство - до втора степен включително;*

г) *съпрузи или лица, които се намират във фактическо съжителство;*

д) *съдружници;*

е) лицата, едното от които участва в управлението на дружеството на другото;

ж) дружество и лице, което притежава повече от 5 на сто от дяловете или акциите, издадени с право на глас в дружеството.

Не са свързани лица дружество, чийто капитал е 100 на сто държавна или общинска собственост, и лице, което упражнява правата на държавата, съответно на общината в това дружество.

7. Представляваният от мен участник не е сключил договор с лице по чл. 21 или 22 от Закона за предотвратяване и установяване на конфликт на интереси.

Известна ми е отговорността по чл. 313 от Наказателния кодекс за неверни данни.

Задължавам се при промени в горепосочените обстоятелства да уведомя възложителя в 7-дневен срок от настъпването им.

Публичните регистри (съгласно законодателството на държавата, в която участникът е установен), в които се съдържа информация за посочените обстоятелства по т. са:

.....
.....

Компетентните органи (съгласно законодателството на държавата, в която участникът е установен), които са длъжни да предоставят служебно на възложителя информация за обстоятелствата по т. са:

.....
.....

Дата /

Име и фамилия

Подпис на лицето

*Декларацията се подписва задължително от лицето или от лицата, които представляват съответния участник според документите му за регистрация.

* Обстоятелствата описани в т.1 до т.5 включително от настоящата декларация се отнасят за лицата, посочени в чл. 47, ал. 4 ЗОП за кандидата/участника. Тези обстоятелства се декларират от всяко едно лице участващо в управлението и представителството на кандидата /участника, (в т.ч. и прокуристите) в зависимост от организационната му форма. Деклараторът зачертава ненужния текст съобразно качеството, в което участва в процедурата – кандидат или участник и подписва всяка страница на декларацията.

АДМИНИСТРАТИВНИ СВЕДЕНИЯ

1. Фирма на участника :

.....

2. Седалище и адрес на управление :

.....

ЕИК по Търговския регистър:

Представляващ фирмата, съгласно регистрацията

ЕИК по ЗДДС: BG

Телефон:

Факс:

Електронен адрес :

3. Адрес за кореспонденция :

4. Лице за контакти :

Длъжност

Телефон

Факс

Дата :2016 г.

Подпис и печат :

НАЦИОНАЛНА ЕЛЕКТРИЧЕСКА КОМПАНИЯ - ЕАД
ПРЕДПРИЯТИЕ "ЯЗОВИРИ И КАСКАДИ"

КОЛИЧЕСТВЕНО СТОЙНОСТНА СМЕТКА

за обект

„Ремонт на преливника на язовирна стена „Кокаляне“

№	Вид дейност	Ед. Мярка	Количество	Ед. Цена	Стойност
1	Диамантено рязане на дълбочина 0,5 м (по хоризонталната част на преливника)	м	35		
2	Диамантено рязане вертикално на дълбочина 0,3 м (в нишите за движение на щангите)	м	9		
3	Разбиване на бетон с къртач	м ³	2,5		
4	Разбиване на бетон с чук и шило,	м ³	0,5		
5	Пренасяне на бетонови отпадъци на 30 м	м ³	3		
6	Натоварване на бетонови отпадъци на камион-ръчно и превоз на 10 километра	м ³	3		
	Стойност за изпълнение				

ЗАБЕЛЕЖКА: Всички допълнителни дейности свързани с изпълнение на описаните СМР да бъдат включени в единичните цени

СЪСТАВИЛ:.....
(Участник)